


Anlage 2 - Variante 1



- Legende**
- Gehweg
 - ben'pfl. Radweg
 - n. ben'pfl. Radweg
 - Fahrbahn
 - Busspur
 - Zufahrt
 - Parken
 - Grünfläche
 - Verkehrsinsel

stadt aachen
 Fachbereich Stadtentwicklung
 und Verkehrsanlagen
 FB 61/300
Hohenstaufenallee (Abschn. I)
 Variante 1
 M 1:500
 Januar 2021

Anlage 2 - Variante 1

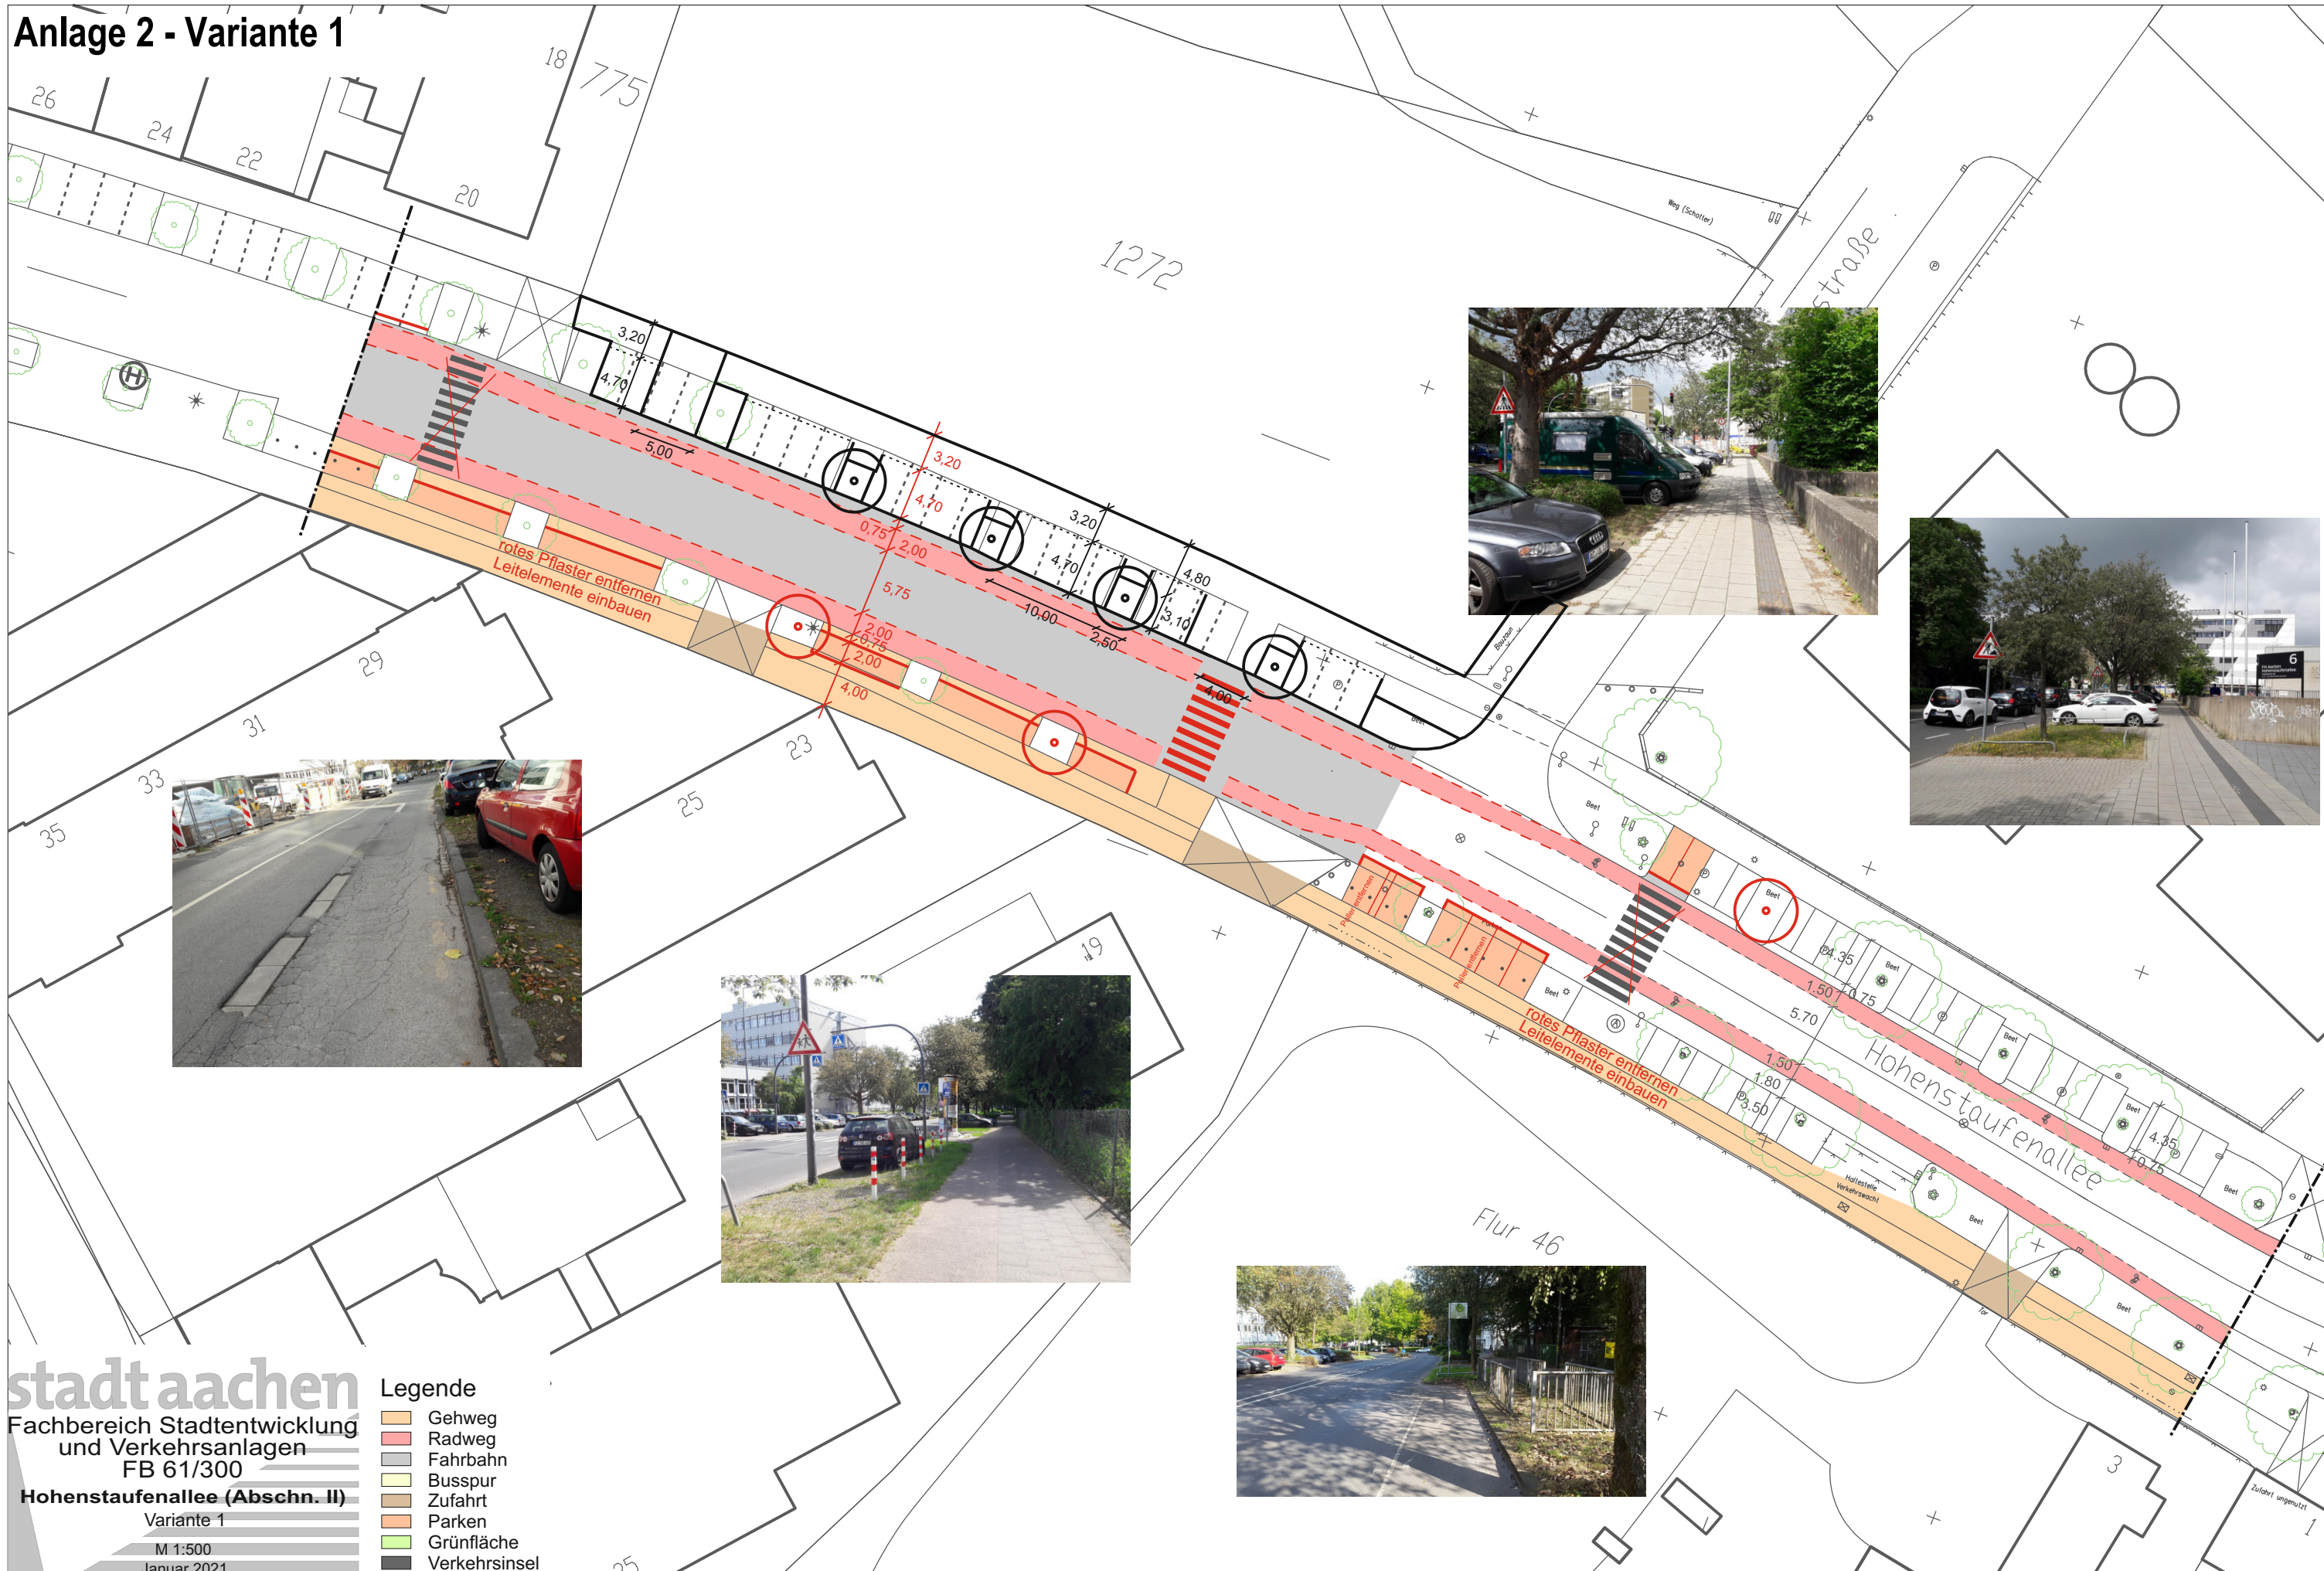

stadt aachen
 Fachbereich Stadtentwicklung
 und Verkehrsanlagen
 FB 61/300
Hohenstaufenallee (Abschn. II)
 Variante 1
 M 1:500
 Januar 2021

Legende

	Gehweg
	Radweg
	Fahrbahn
	Busspur
	Zufahrt
	Parken
	Grünfläche
	Verkehrinsel

Anlage 2 - Variante 1



- Legende**
- Gehweg
 - Radweg
 - Fahrbahn
 - Busspur
 - Zufahrt
 - Parken
 - Grünfläche
 - Verkehrsinsel

Anlage 2 - Variante 1



- Legende**
- Gehweg
 - Radweg
 - Fahrbahn
 - Busspur
 - Zufahrt
 - Parken
 - Grünfläche
 - Verkehrsinsel