

Anlage 3 - Variante 2



Baum fällen und neu pflanzen




Baum fällen



- Legende**
- Gehweg
 - ben'pfl. Radweg
 - n. ben'pfl. Radweg
 - Fahrbahn
 - Busspur
 - Zufahrt
 - Parken
 - Grünfläche
 - Verkehrsinsel

stadt aachen
 Fachbereich Stadtentwicklung
 und Verkehrsanlagen
 FB 61/300
Hohenstauferallee (Abschn. I)
 Variante 2
 M 1:500
 Januar 2021

Anlage 3 - Variante 2

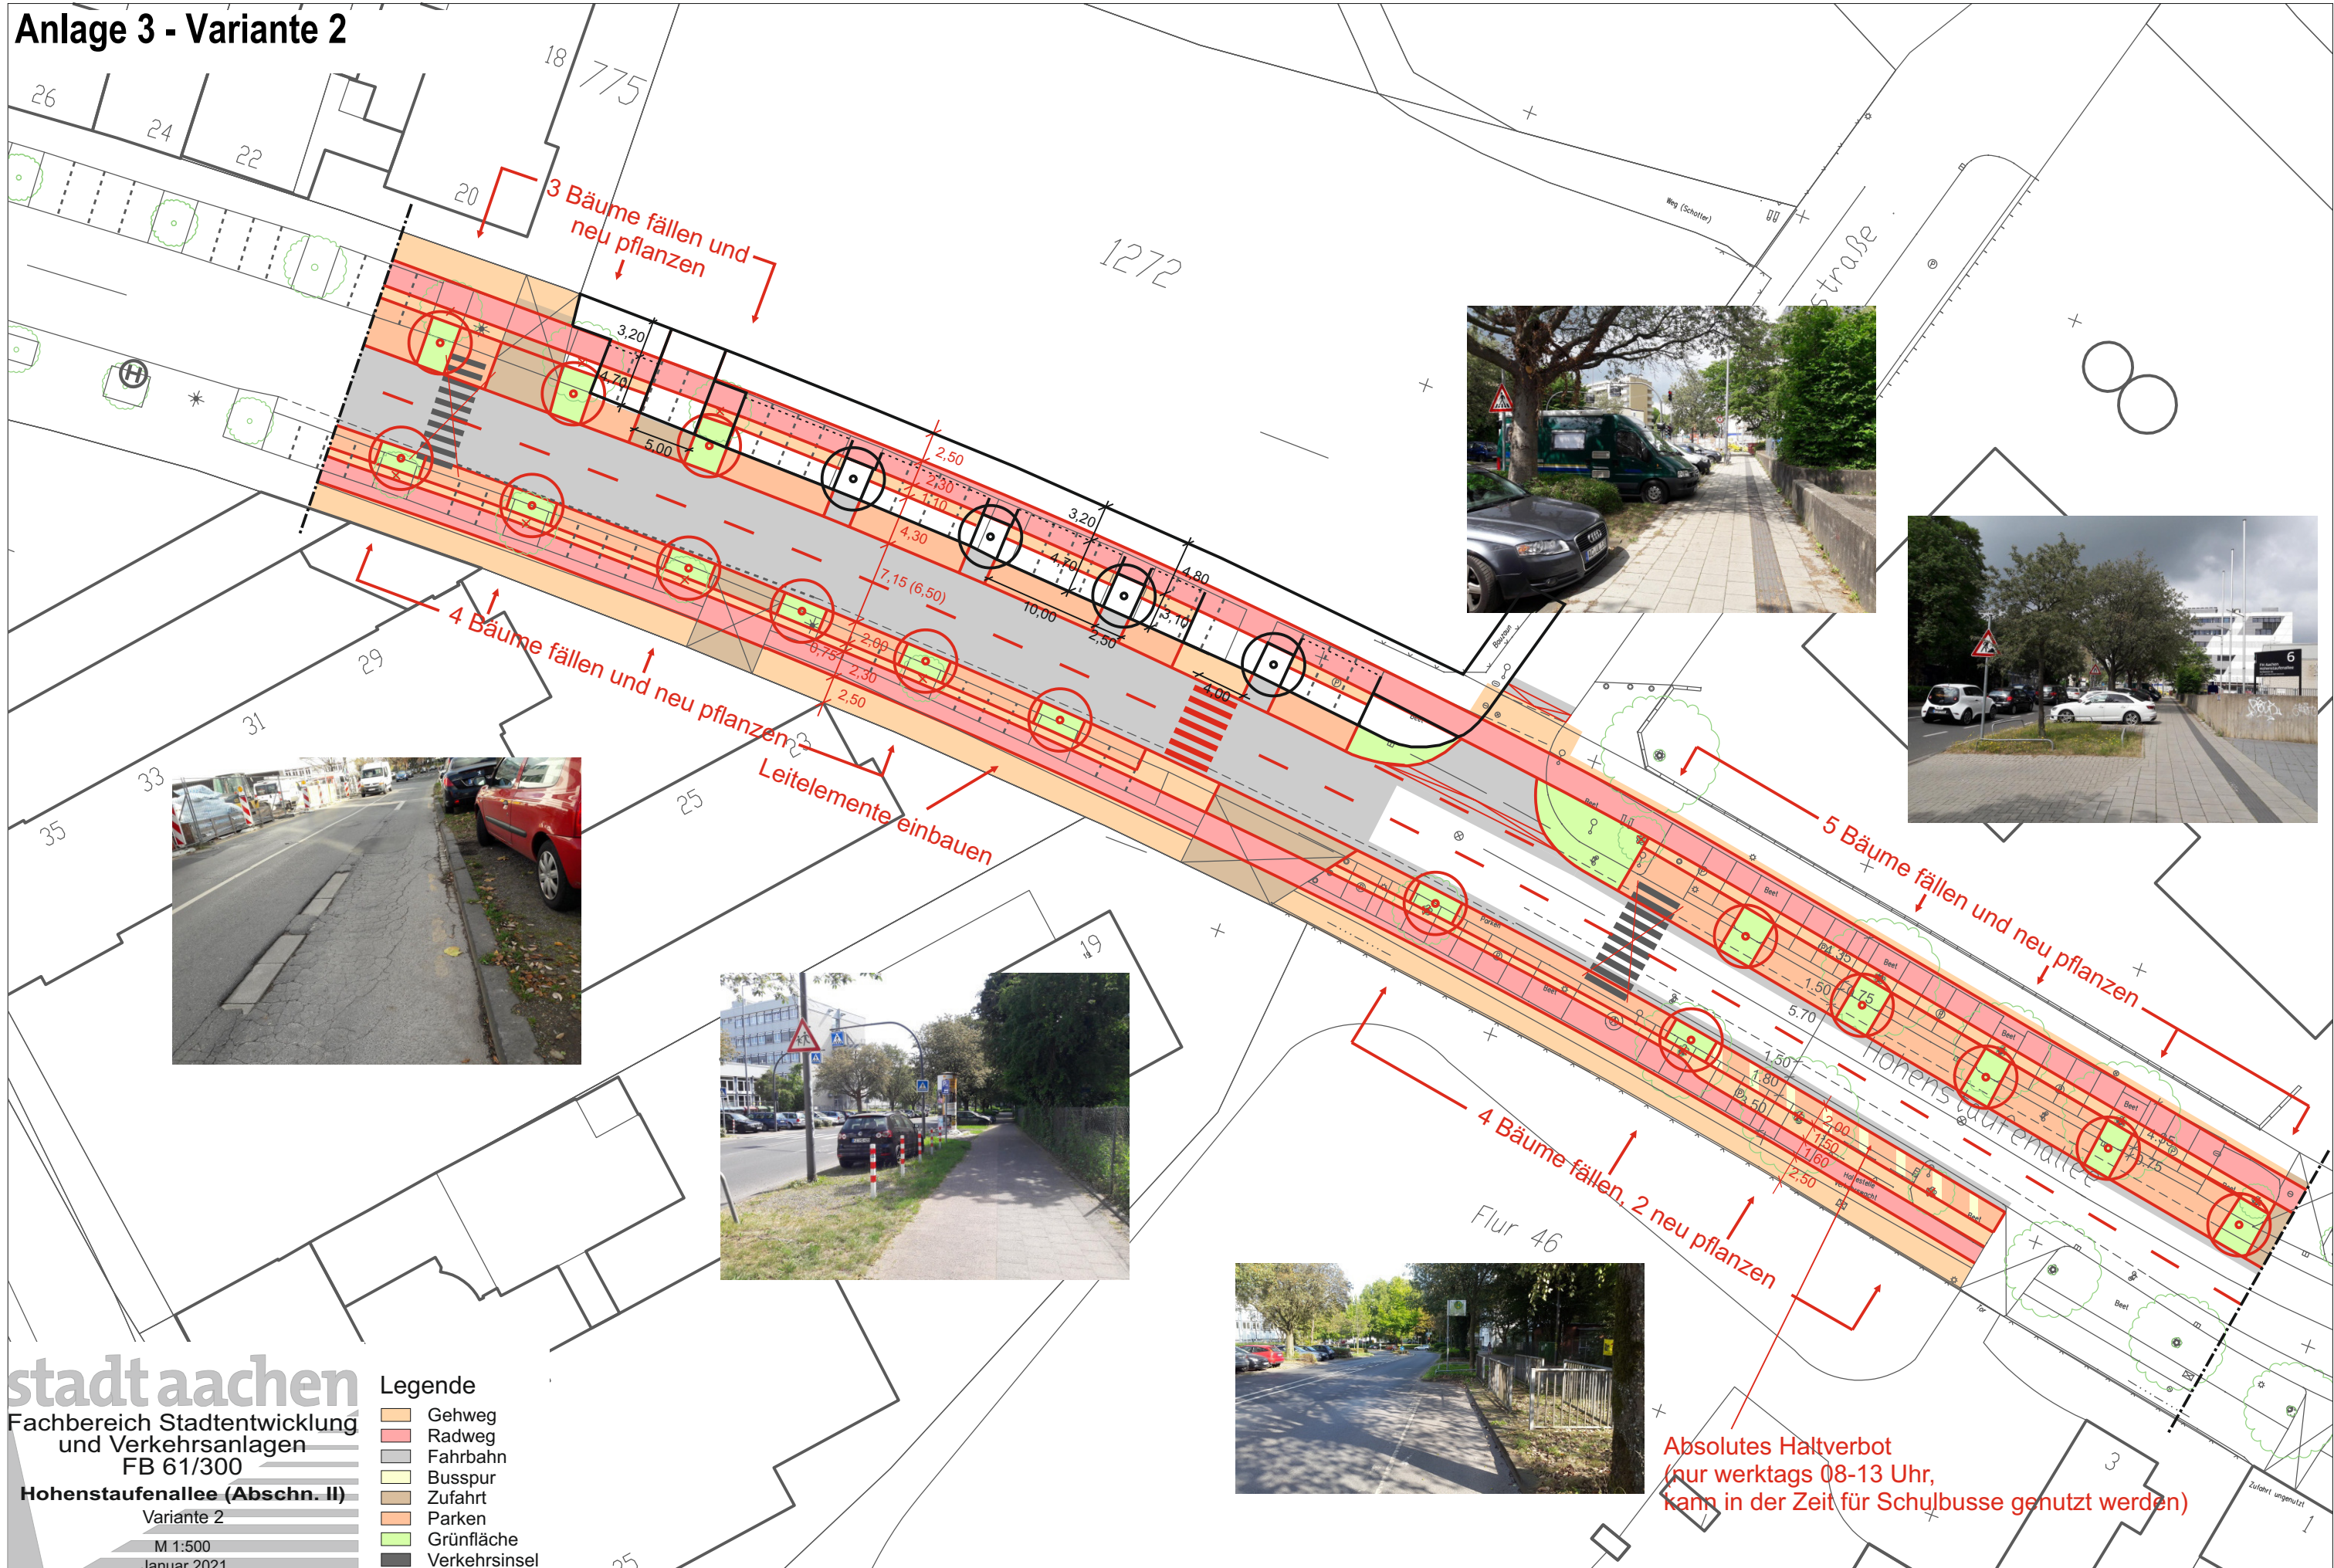

stadt aachen
 Fachbereich Stadtentwicklung
 und Verkehrsanlagen
 FB 61/300
Hohenstaufenallee (Abschn. II)
 Variante 2
 M 1:500
 Januar 2021

Legende

	Gehweg
	Radweg
	Fahrbahn
	Busspur
	Zufahrt
	Parken
	Grünfläche
	Verkehrinsel

Absolutes Haltverbot
 (nur werktags 08-13 Uhr,
 kann in der Zeit für Schulbusse genutzt werden)

Anlage 3 - Variante 2



- Legende**
- Gehweg
 - Radweg
 - Fahrbahn
 - Busspur
 - Zufahrt
 - Parken
 - Grünfläche
 - Verkehrsinsel

Anlage 3 - Variante 2



Demarkierung des nicht
benutzungspflichtigen
Radwegs, Einbau von Leitelementen

Legende

- Gehweg
- Radweg
- Fahrbahn
- Busspur
- Zufahrt
- Parken
- Grünfläche
- Verkehrsinsel

stadt aachen
 Fachbereich Stadtentwicklung
 und Verkehrsanlagen
 FB 61/300

Hohenstaufenallee (Abschn. IV)

Variante 2

M 1:500

Januar 2021