


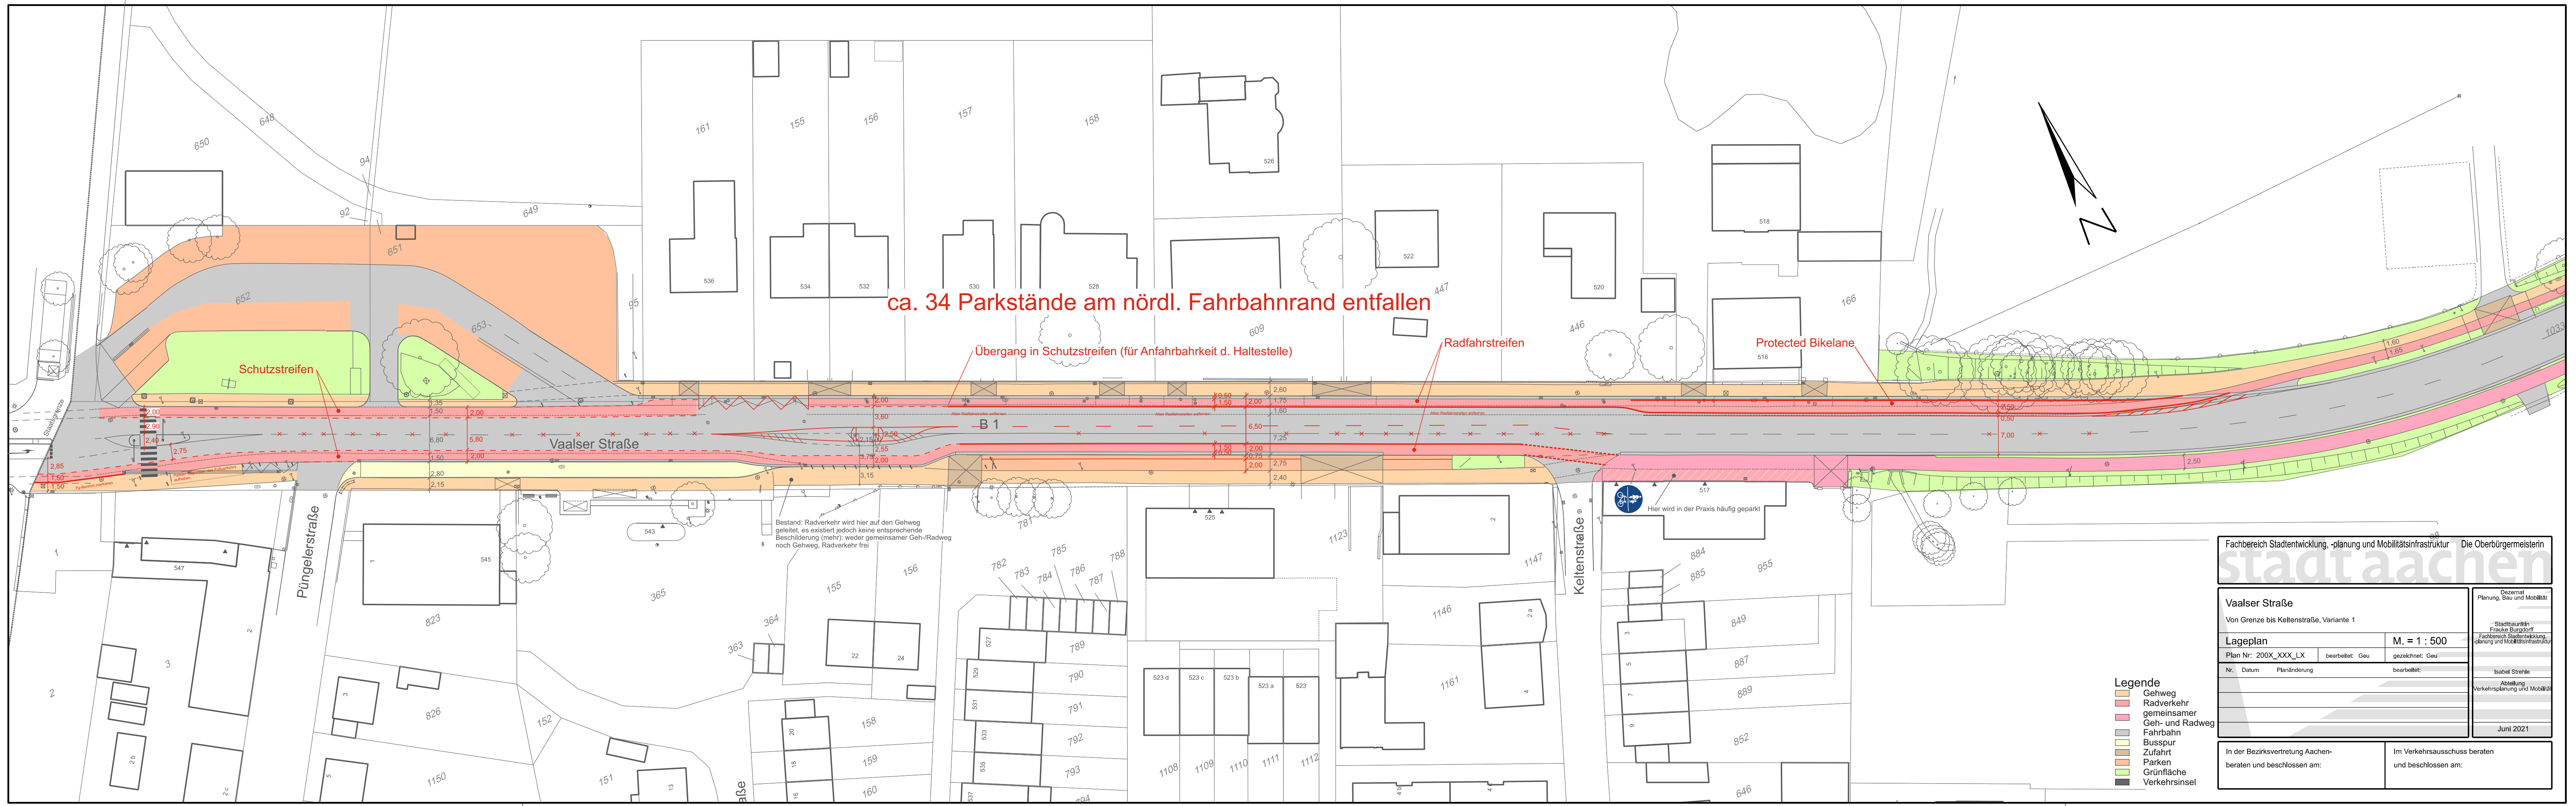

- Legende**
- Gehweg
 - Radverkehr
 - gemeinsamer Geh- und Radweg
 - Fahrbahn
 - Busspur
 - Zufahrt
 - Parken
 - Grünfläche
 - Verkehrinsel

Fachbereich Stadtentwicklung, -planung und Mobilitätsinfrastruktur

Die Oberbürgermeisterin

stadtaachen

Vaalser Straße

Von Grenze bis Keltensstraße, Variante 1

Lageplan

Plan Nr.: 200X_XXX_LX bearbeitet: Geu gezeichnet: Geu

Nr.	Datum	Planänderung	bearbeitet:

In der Bezirksvertretung Aachen-
beraten und beschlossen am:

Im Verkehrsausschuss beraten
und beschlossen am:

Dezernat
Planung, Bau und Mobilität

Stadtbaulin
Frauke Burdorff

Fachbereich Stadtentwicklung,
Planung und Mobilitätsinfrastruktur

Isabel Strehle

Abteilung
Verkehrsplanung und Mobilität

Juni 2021

ca. 34 Parkstände am nördl. Fahrbahnrand entfallen

Übergang in Schutzstreifen (für Anfahrbahkeit d. Haltestelle)

Radfahrstreifen

Protected Bikelane

Schutzstreifen

Vaalser Straße

Keltensstraße

Püngelerstraße

Bestand: Radverkehr wird hier auf den Gehweg
geleitet, es existiert jedoch keine entsprechende
Beschilderung (mehr): weder gemeinsamer Geh-/Radweg
noch Gehweg, Radverkehr frei

Hier wird in der Praxis häufig geparkt